




ALBO TREND 3+ IV78
SVISLÝ ŘEZ A - A'

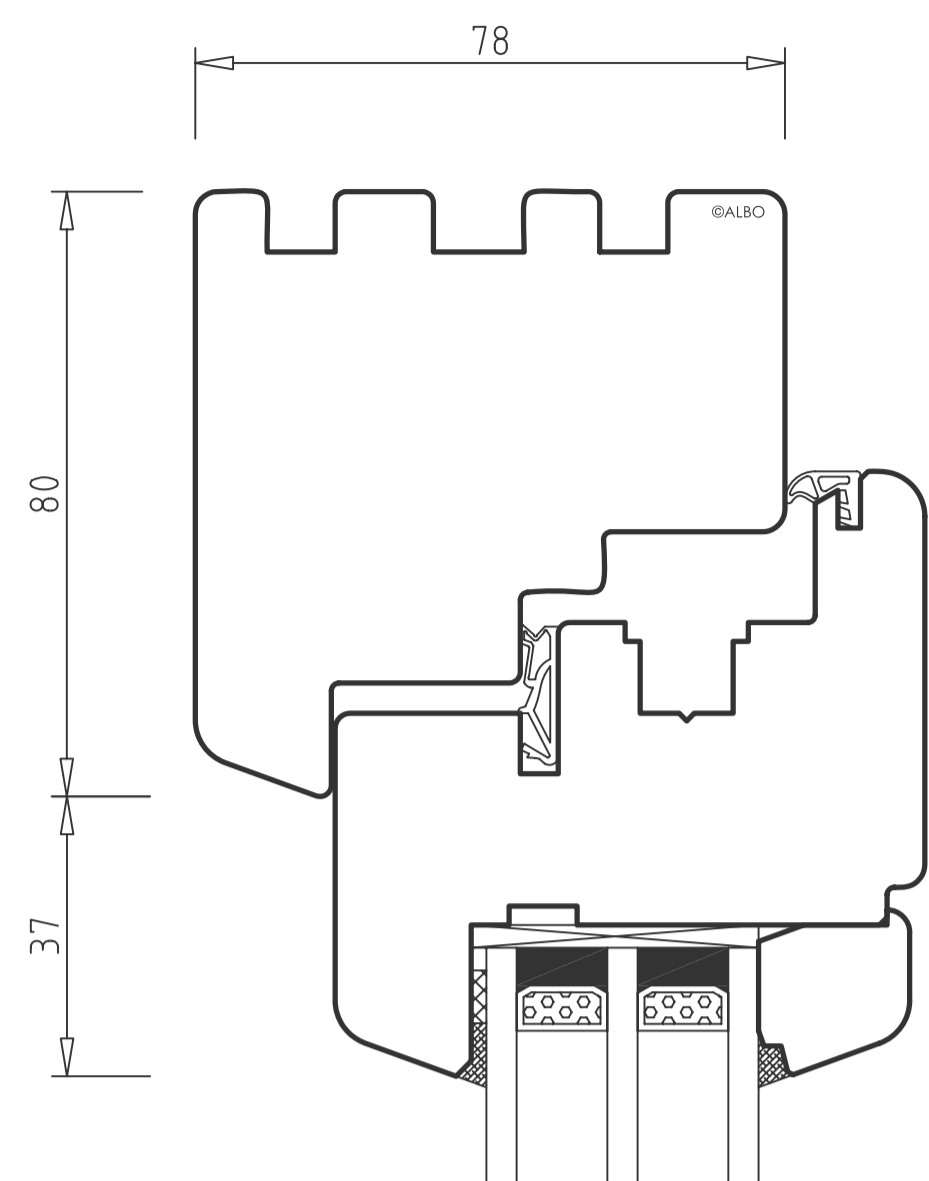


ALBO TREND 3+ IV78 - ŠTULPOVÝ SRAZ
VODOROVNÝ ŘEZ B - B'

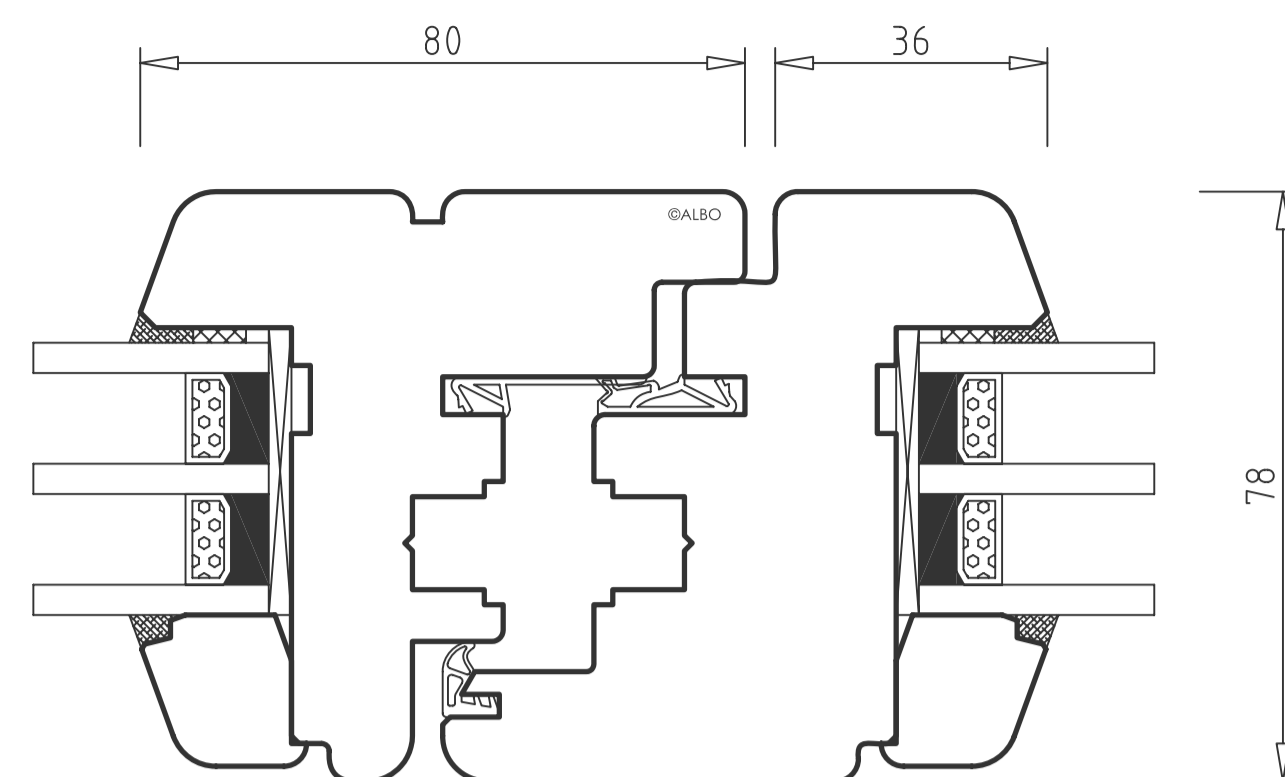


ALBO TREND 3+ IV78 SLOUPEK
VODOROVNÝ ŘEZ C - C'

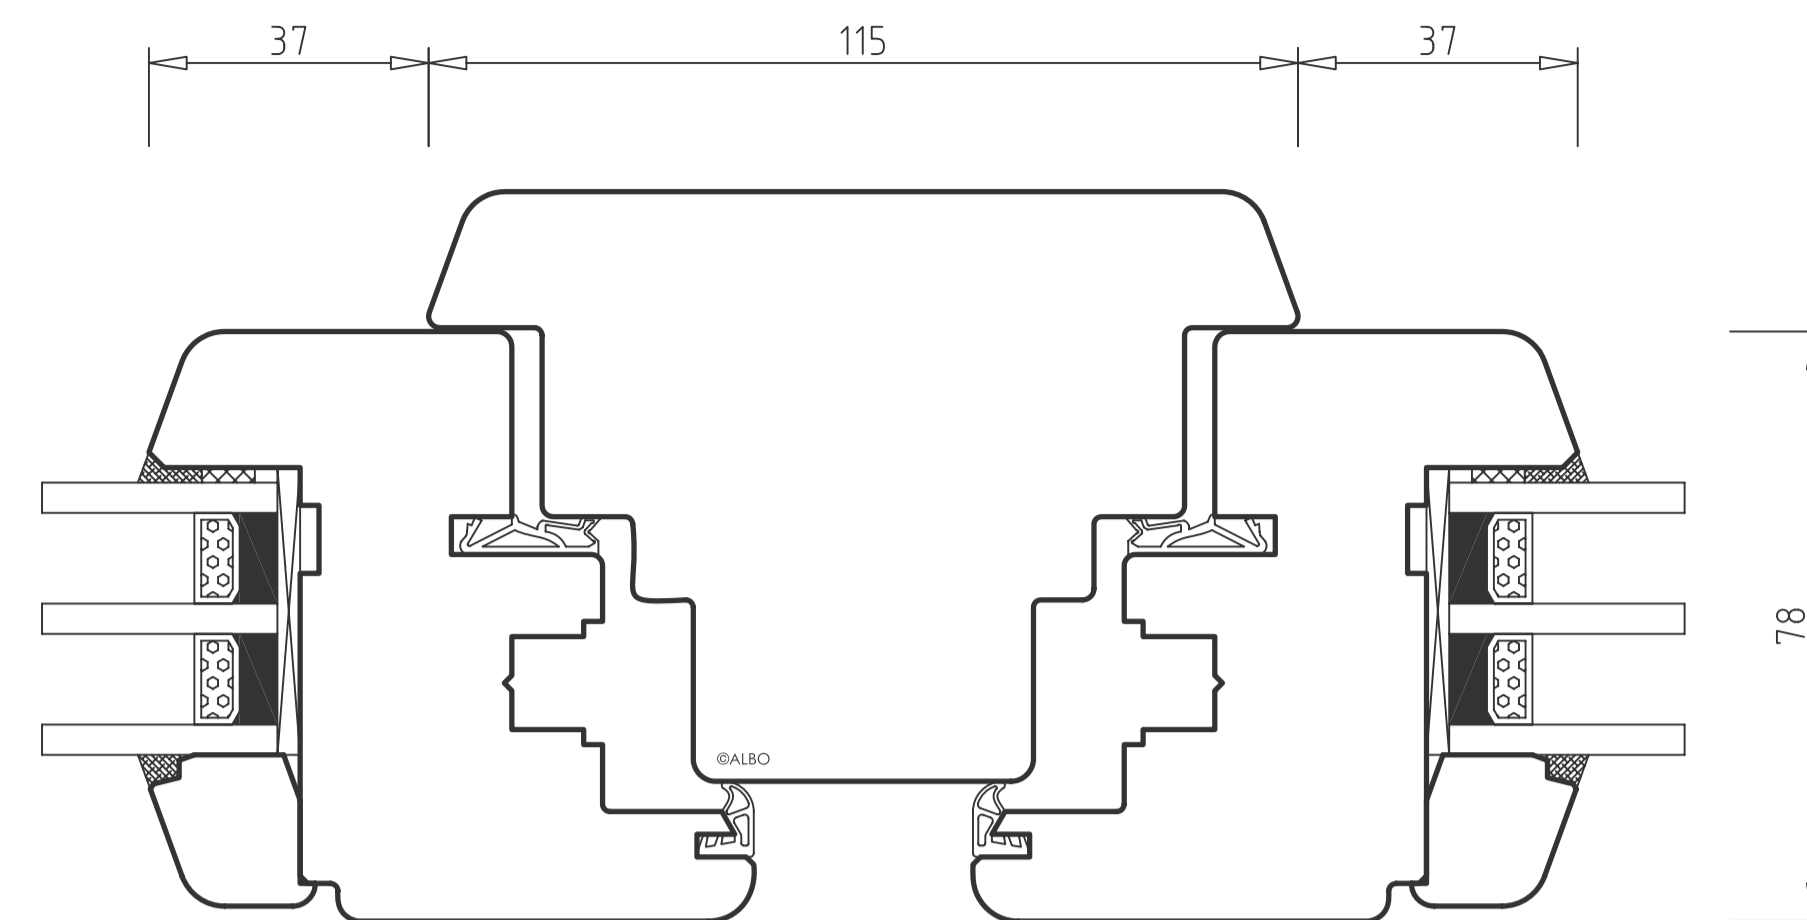


pohled z interiéru

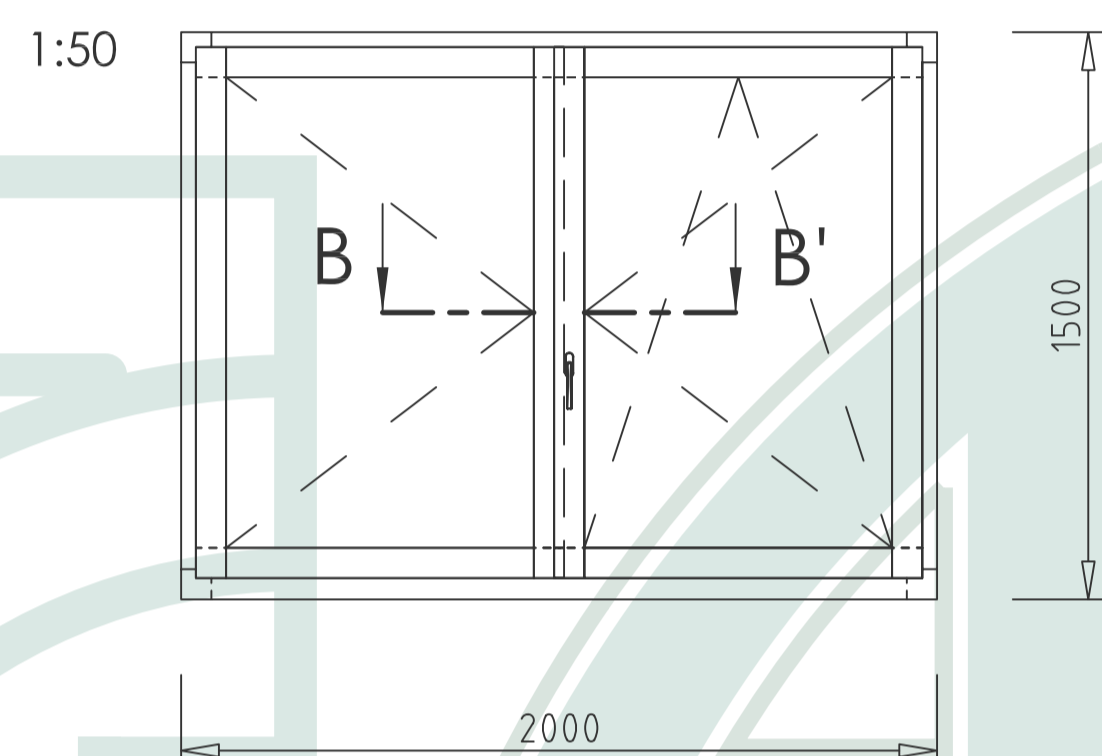


pohled z interiéru

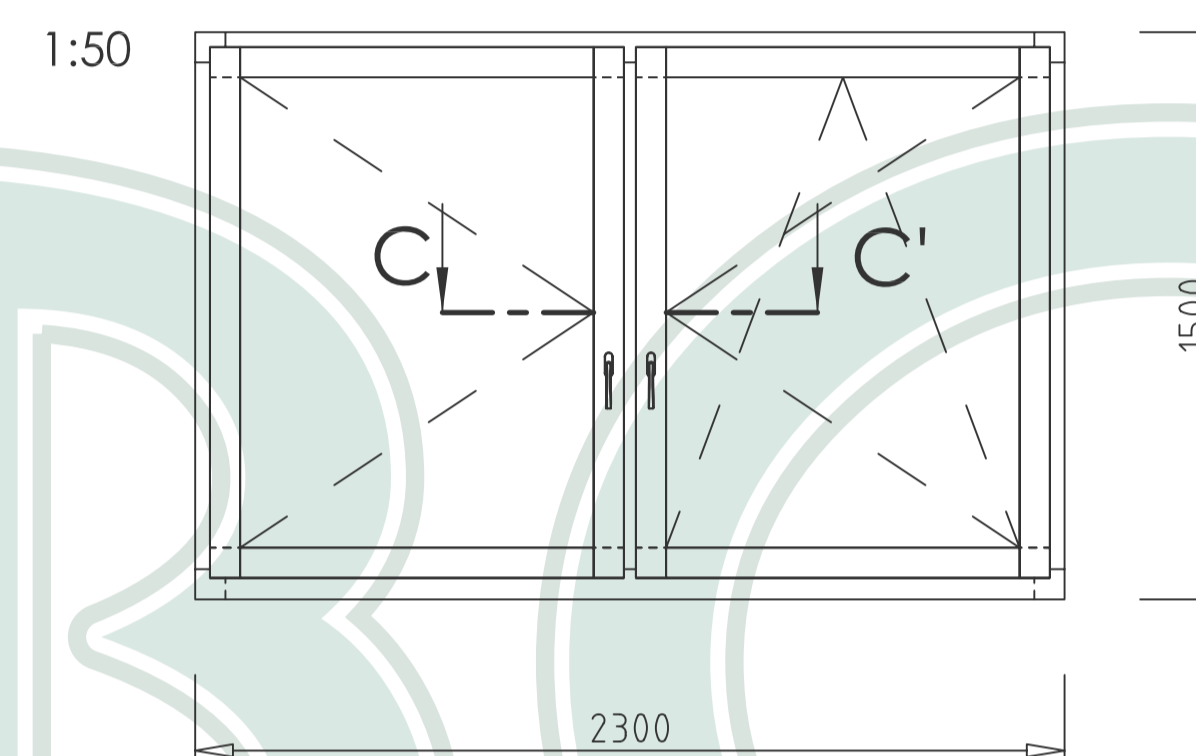


ALBO TREND 3+ IV78 FIX
VODOROVNÝ ŘEZ D - D'

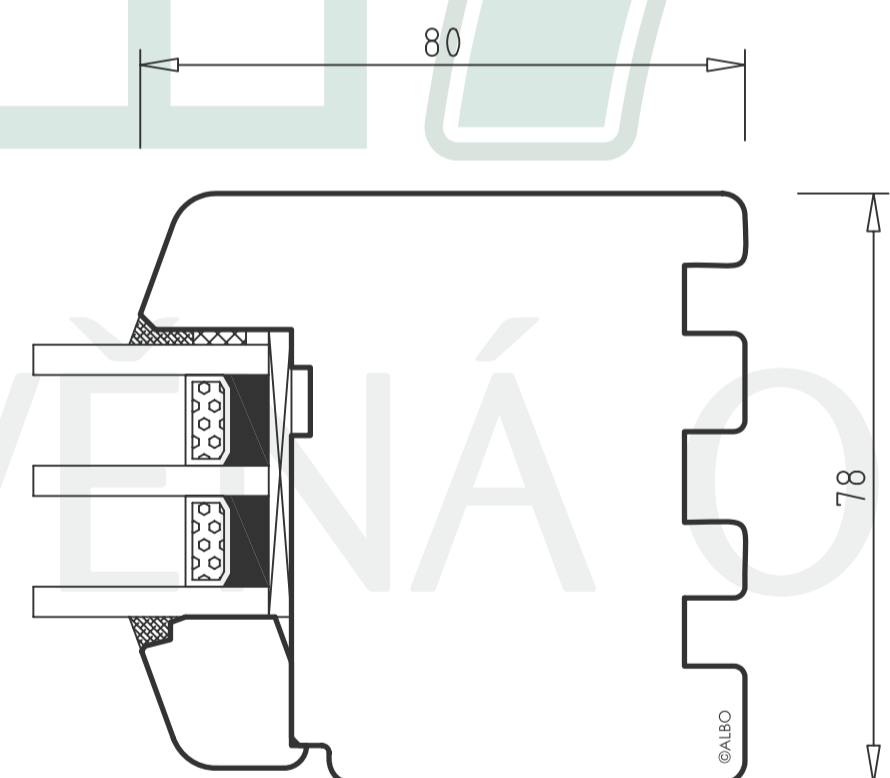


ALBO TREND 3+ IV78 PŘÍČKA 65 mm
SVISLÝ ŘEZ E - E'

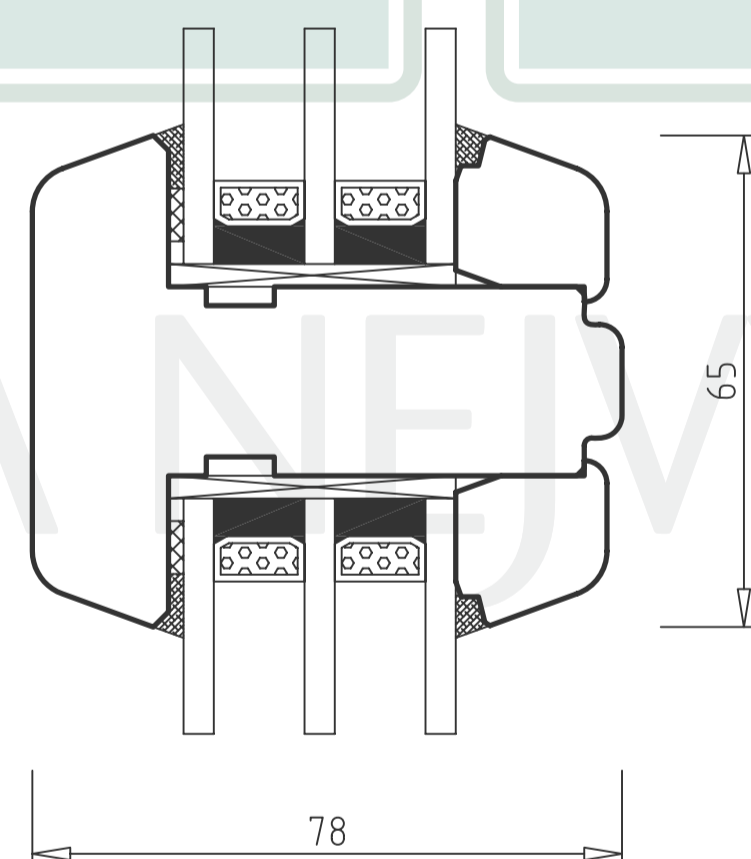


ALBO TREND 3+ IV78 PŘÍČKA 80 mm
SVISLÝ ŘEZ E - E'

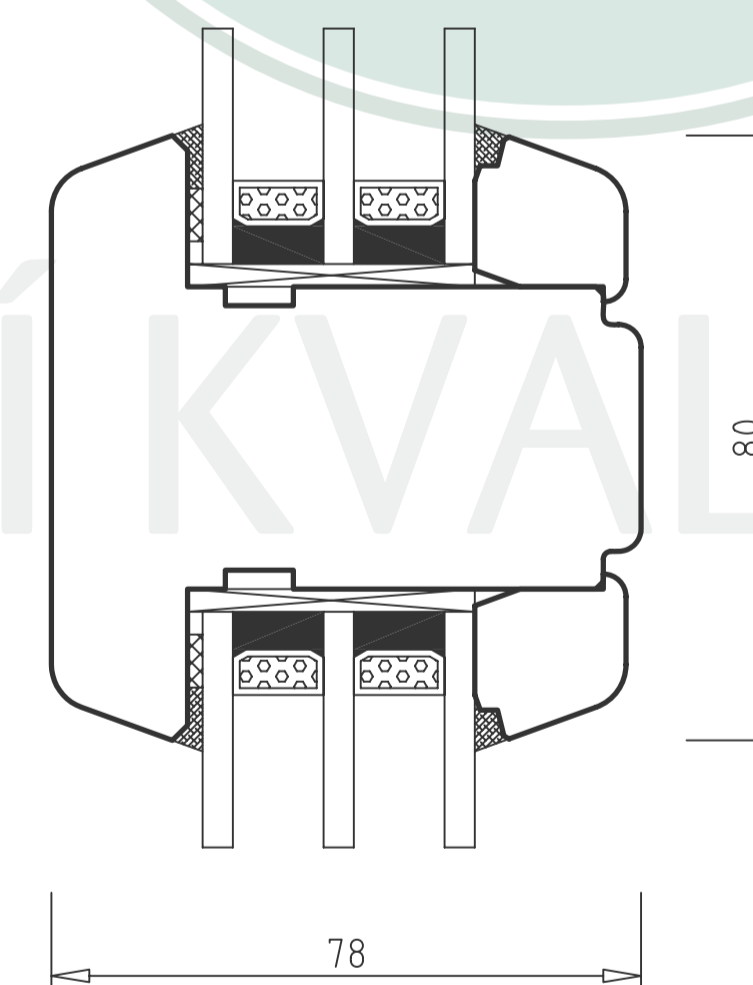


pohled z interiéru

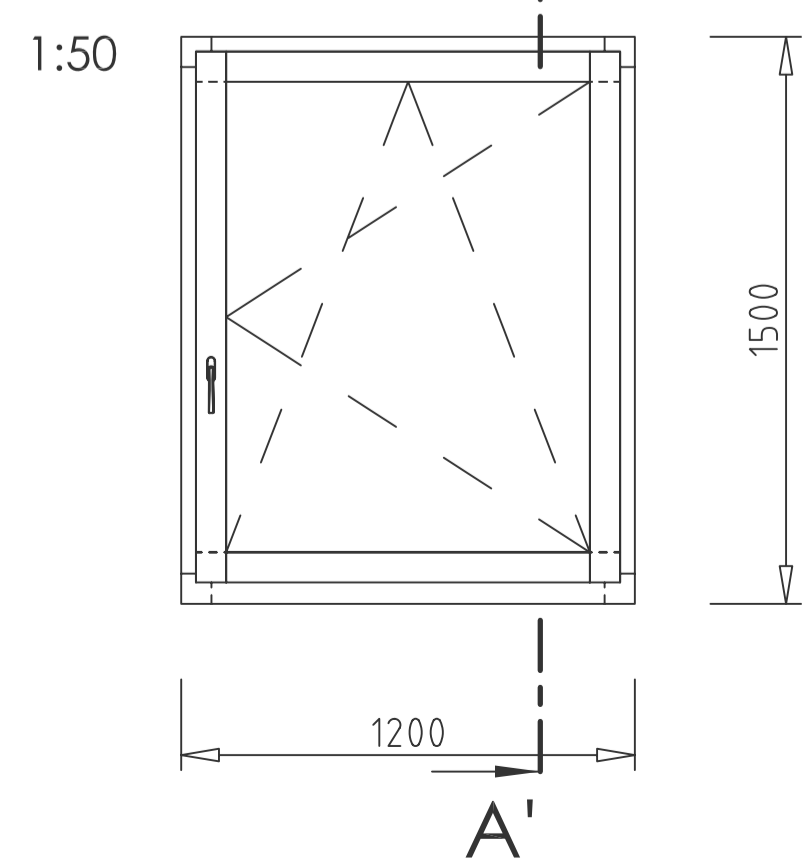

pohled z interiéru

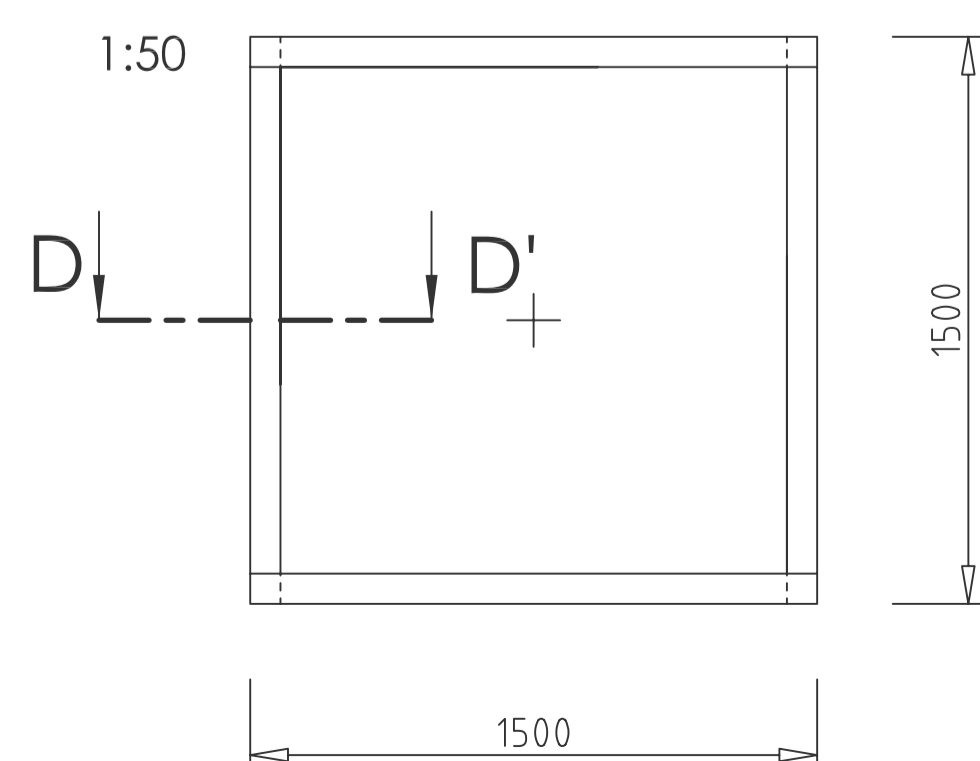

pohled z interiéru

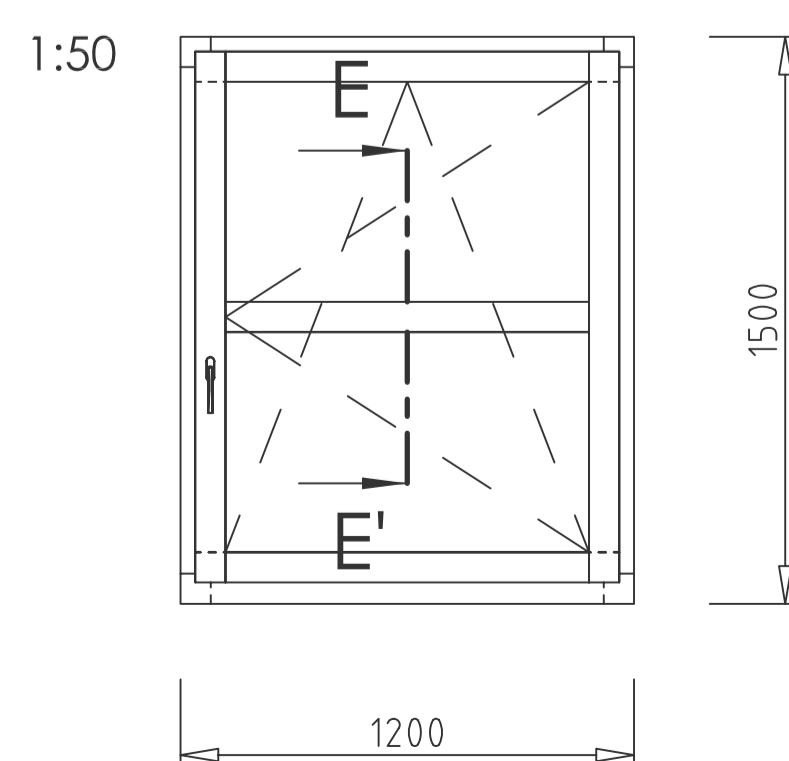

NÁZEV PROFILACE

ALBO TREND3+ IV78

NÁZEV VÝKRESU
SVISLÝ ŘEZ OKNEM
VODOROVNÝ ŘEZ - ŠTULP
VODOROVNÝ ŘEZ - SLOUPEK
VODOROVNÝ ŘEZ - FIX
VODOROVNÝ ŘEZ - PŘÍČKA 65, 80 mm

ZPRACOVAL	ING. ANTONÍN RYŠÁNEK PETR ZAMAZAL
Kontroloval	MARTIN BOUCHAL
MĚŘITKO	1 : 1
DATUM	SRPEN 2009
FORMÁT	8xA4

ALBO
DŘEVĚNÁ OKNA NEJVYŠŠÍ KVALITY

www.albo.cz

ALBO - OSEK NAD BEČVOU 95, 751 22
TEL. - 581 793 091, 581 702 544
FAX - 581 702 580
GSM BRÁNA - 731 188 331, 603 254 643
e-mail - albo@albo.cz
zelená linka - 800 900 818